




ANSICHT VON NORD - WESTEN

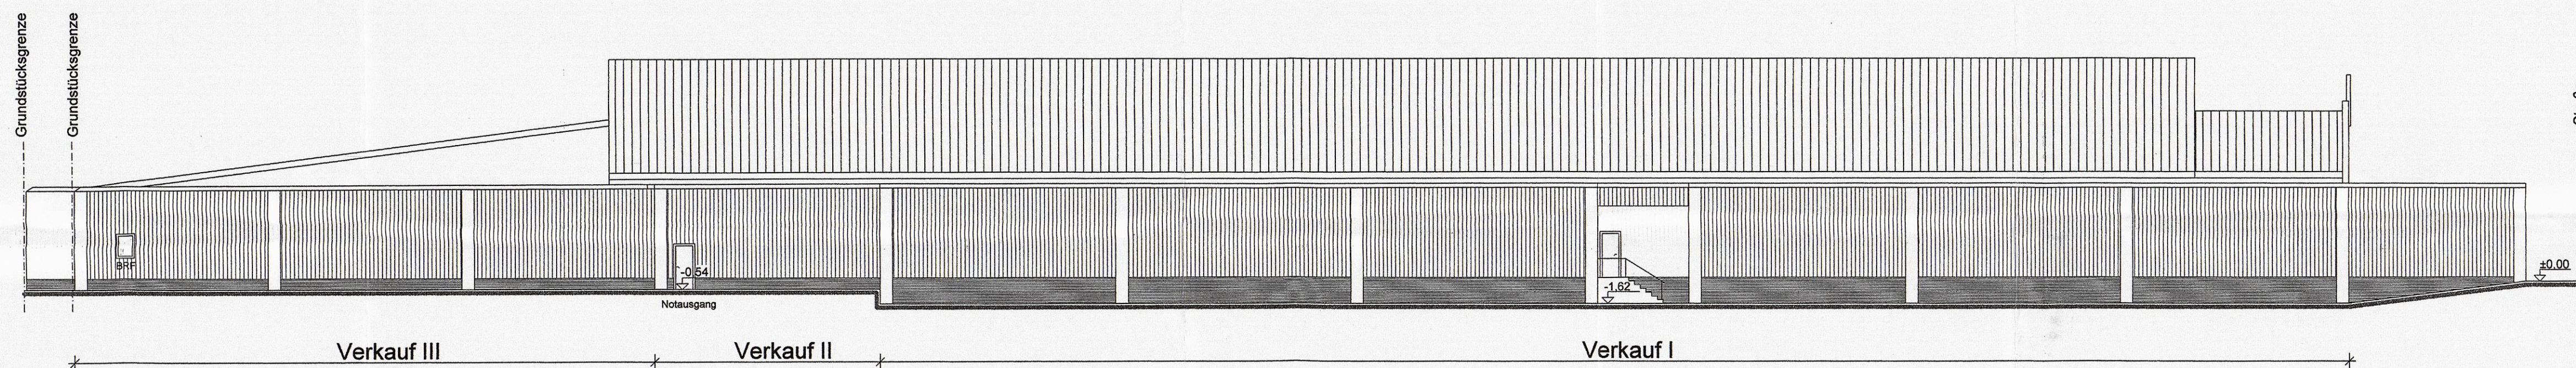

ANSICHT VON SÜD - WESTEN

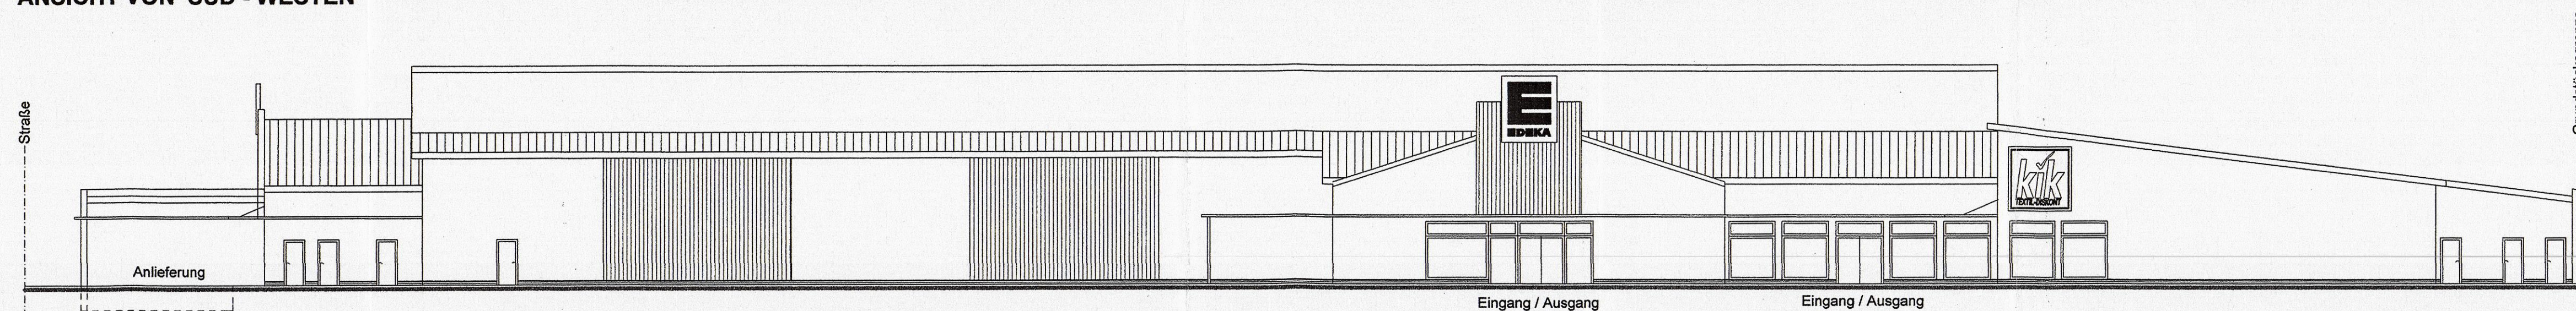

ANSICHT VON NORD - OSTEN

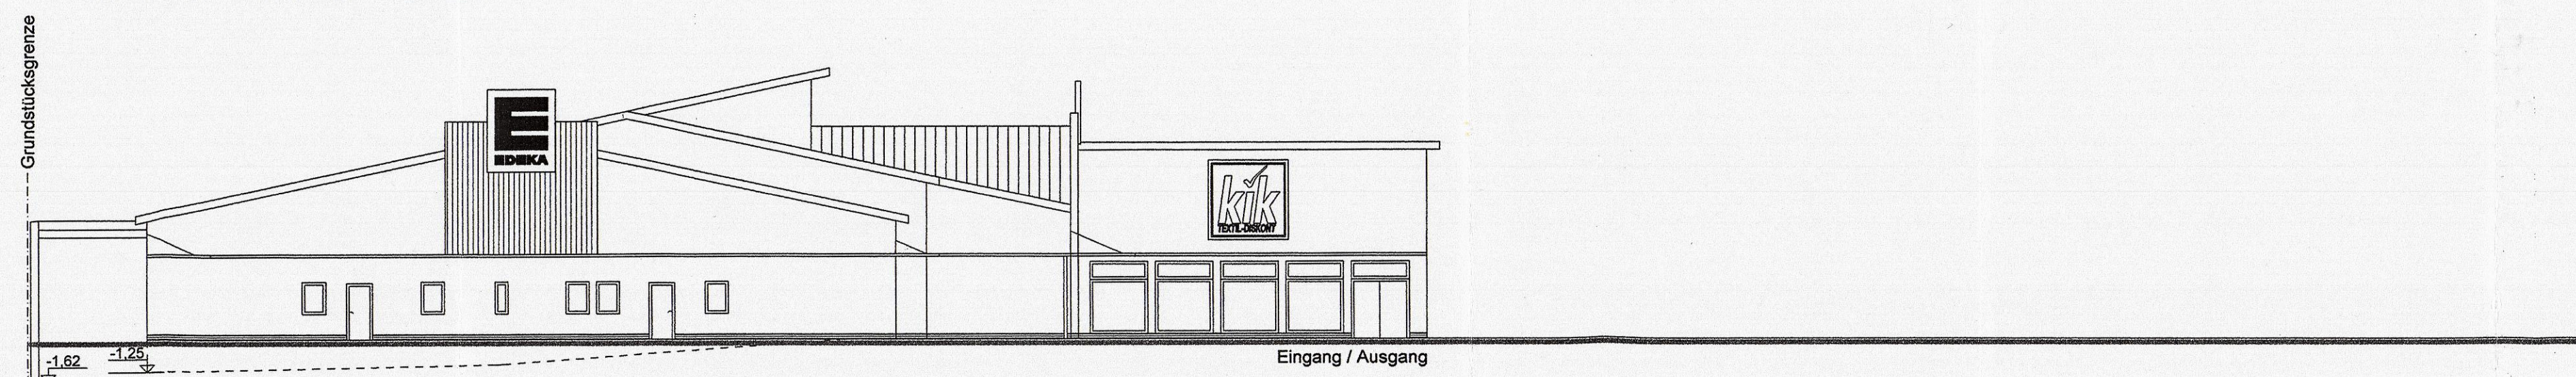

ANSICHT VON SÜD - OSTEN

BAUVORHABEN:
VORHABEN - UND ERSCHLIESSUNGSPLAN
EISFELDER STR. 17
NEUBAU VON EINKAUFSMÄRKTEN
 IN 96465 NEUSTADT BEI COBURG

ANSICHTEN **M 1 : 200**

STANDORTBERATUNG
MÜLLER
 SCHLESIERSTRASSE 8
 91080 SPARDORF

PLANFERTIGER:
ArTec Projektmanagement GmbH

PALAIS KUFSTEIN
 AM STILL 1
 98617 SÜLZFELD
 TEL.: 036945 / 58033
 FAX.: 036945 / 58031

PLANFASSUNG VOM 20. 09. 2006

