


ALTE FASSUNG

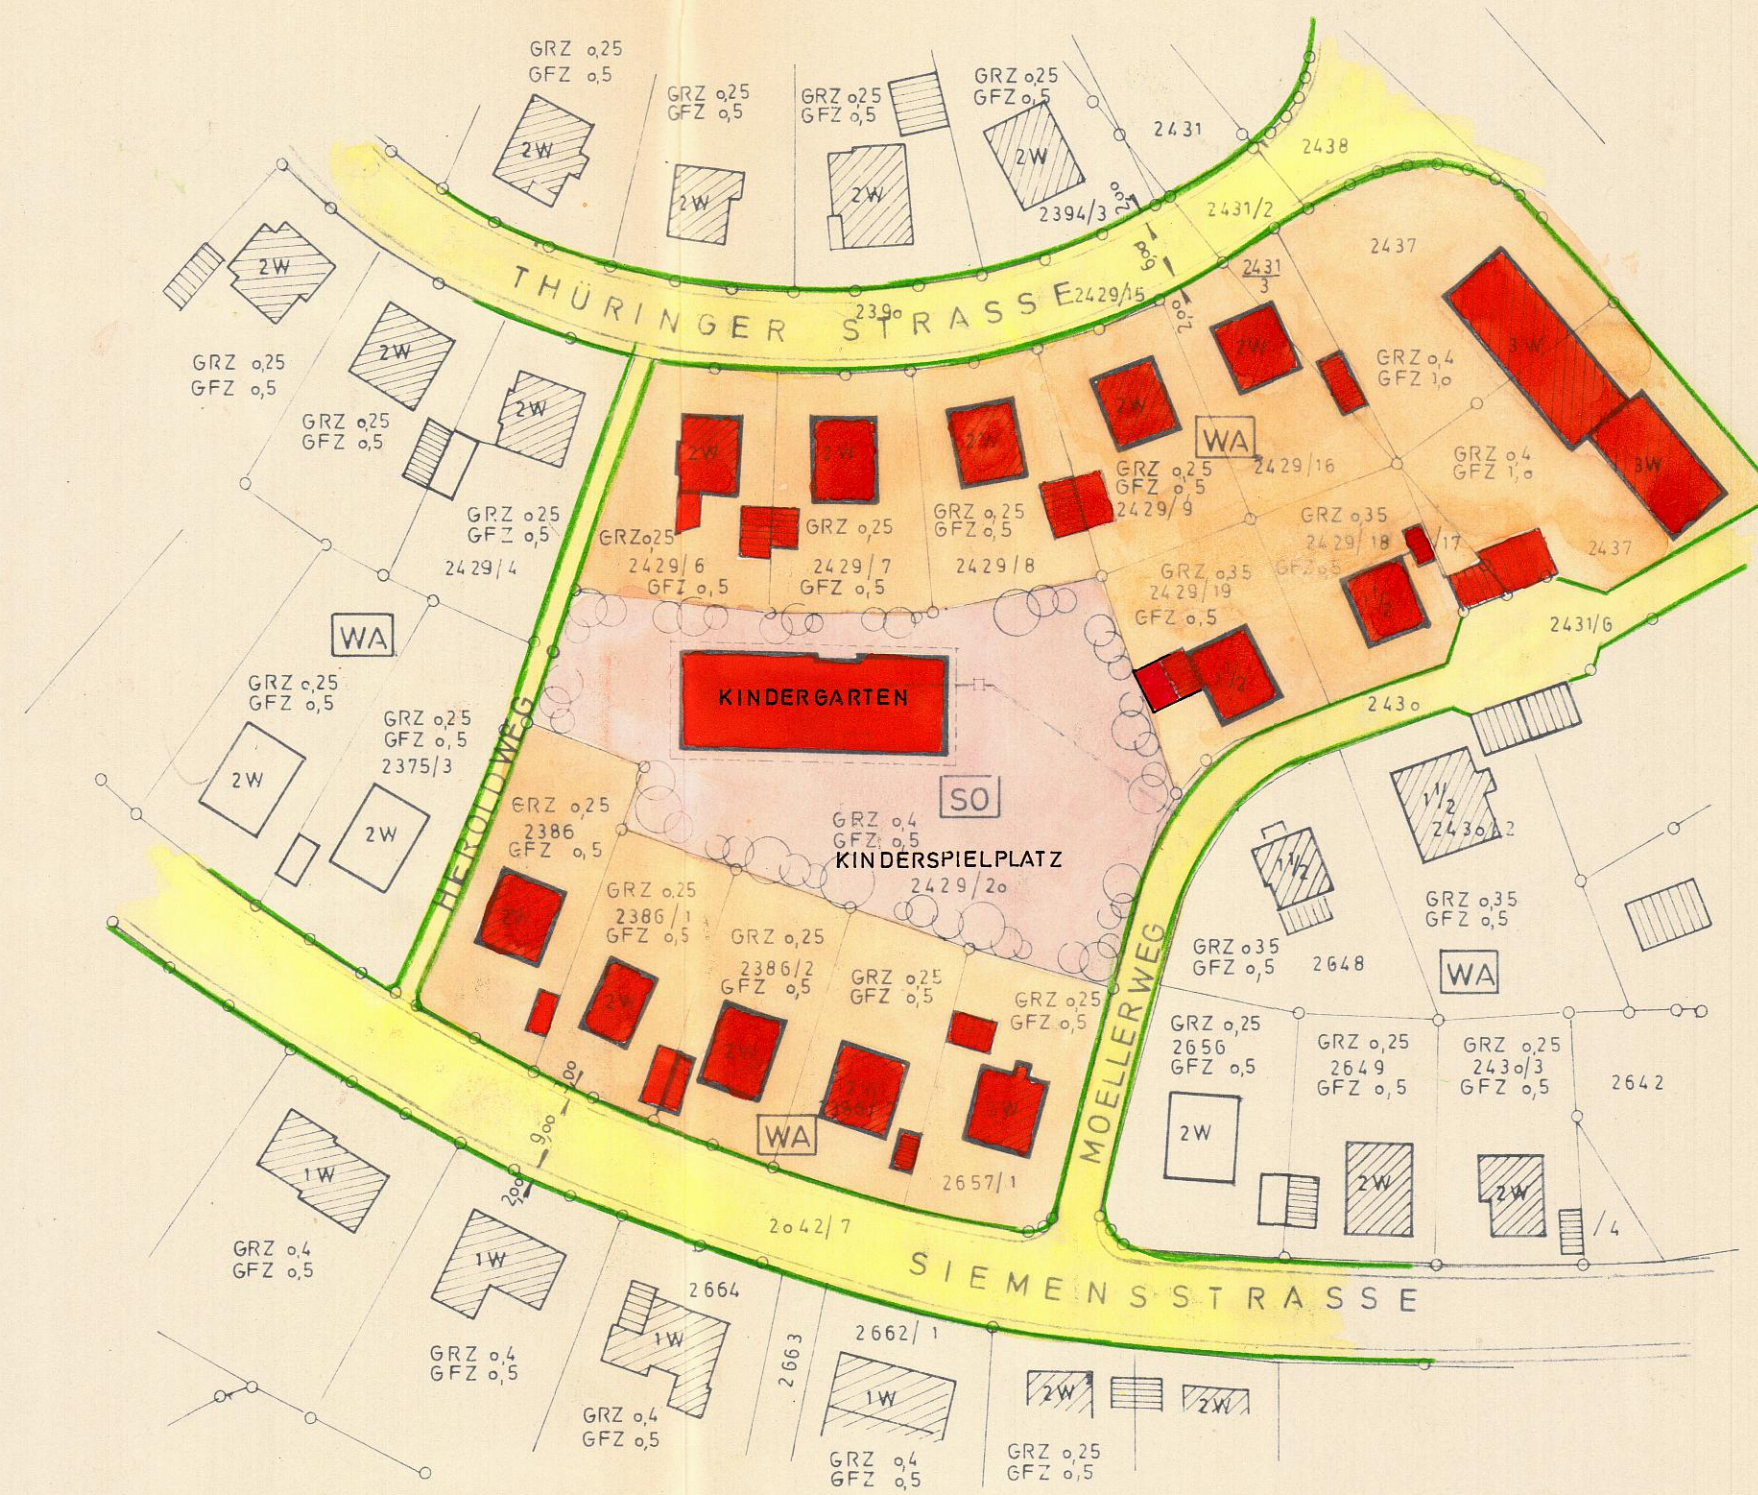

NEUE FASSUNG

GESEHEN UND ZUGESTIMMT:

PLANNUMMER	
24 29 / 6	B. A. Kell
24 29 / 7	Hans Gieseler
24 29 / 8	Jacob Kell
24 29 / 9	Franz Kell
24 29 / 19	Hans Jakob
2386	Elfrida Kuchel
2386 / 1	Karl Kuchel
2386 / 2	E. Dorst
2386 / 3	G. Hoff
2657 / 1	Ving. Bauamt Coburg (Gründ. Kuchel)

M 1:1000

STADT NEUSTADT CBG.

PLANÄNDERUNG
„SÜD I. TEIL“

GEM. § 13 BBAUG. IM BEREICH
THÜRINGER-STR, SUDETENSTRASSE
MOELLERWEG, SIEMENSSTRASSE,
HEROLDWEG