



Längsprofile 0+00

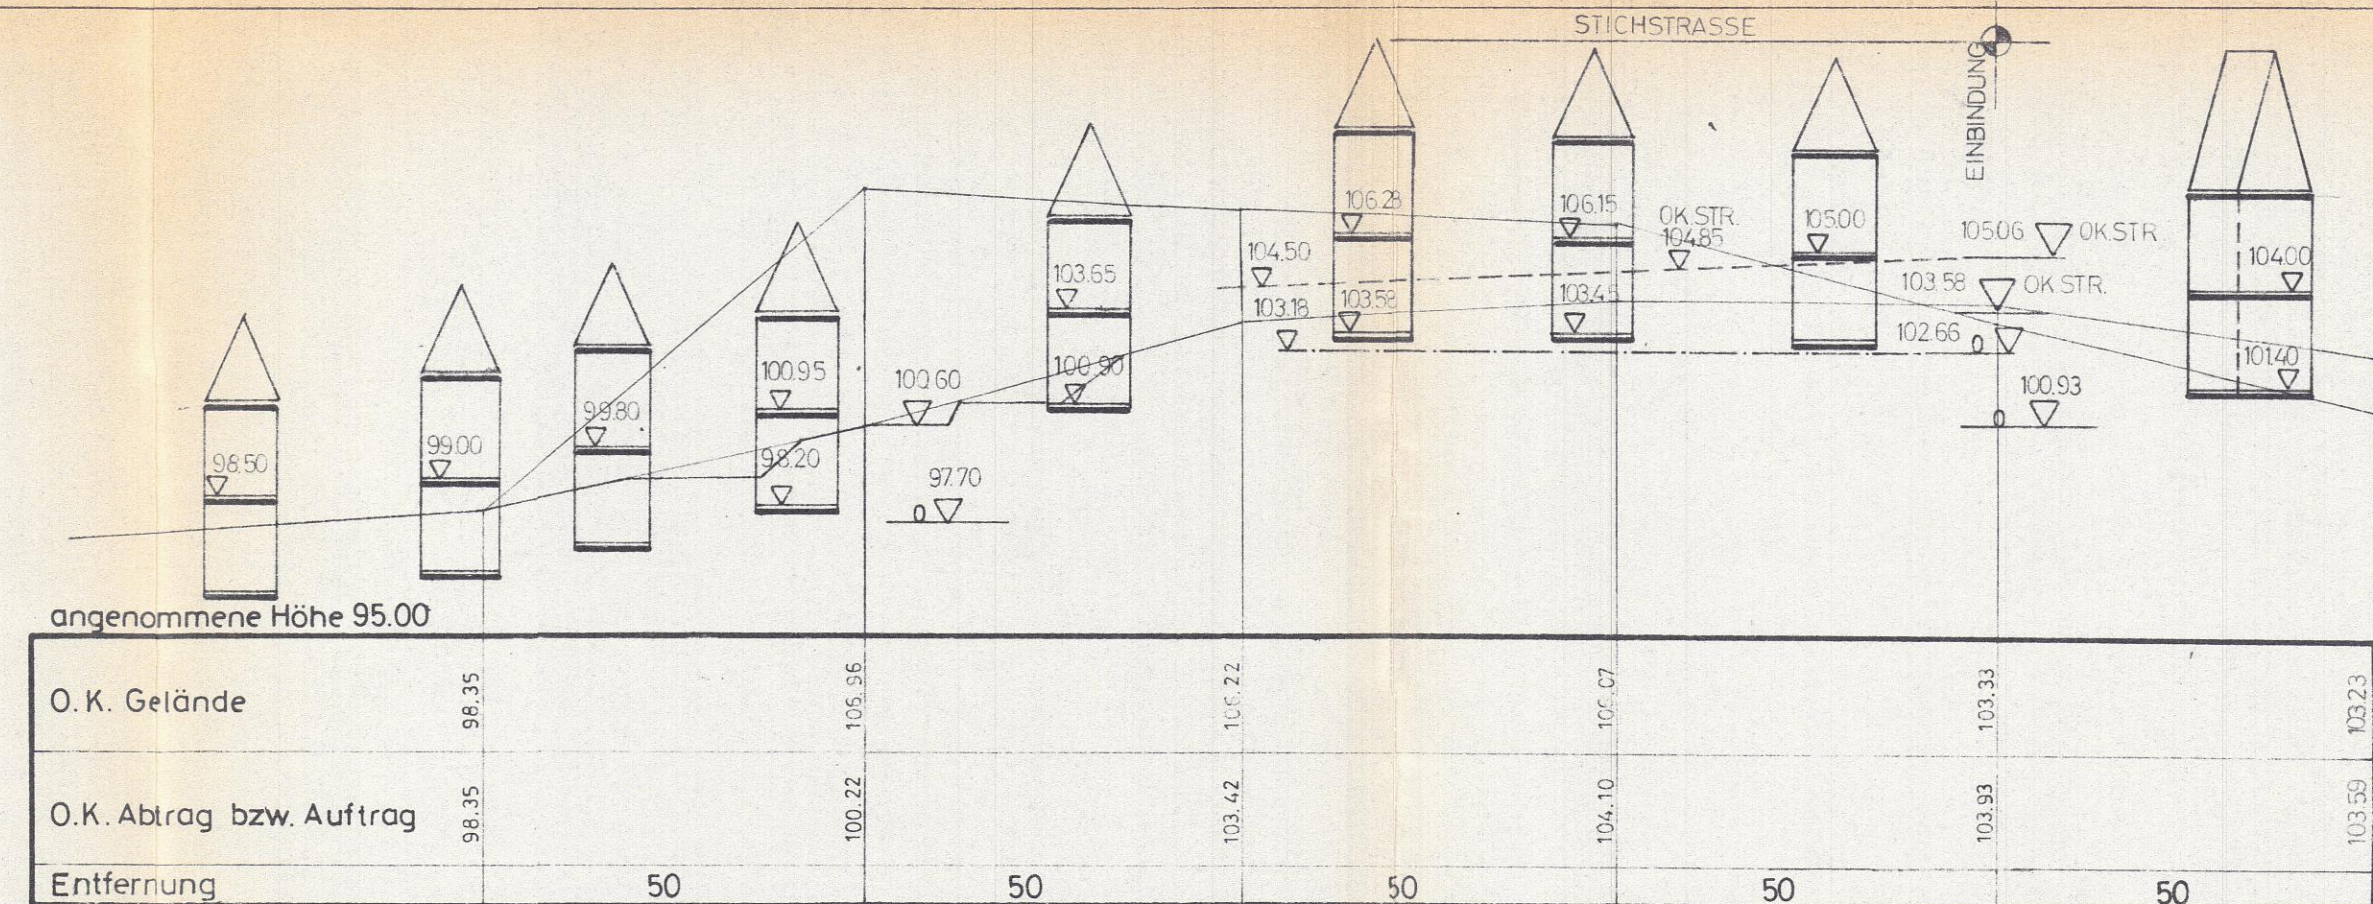

Längsprofile 0+100

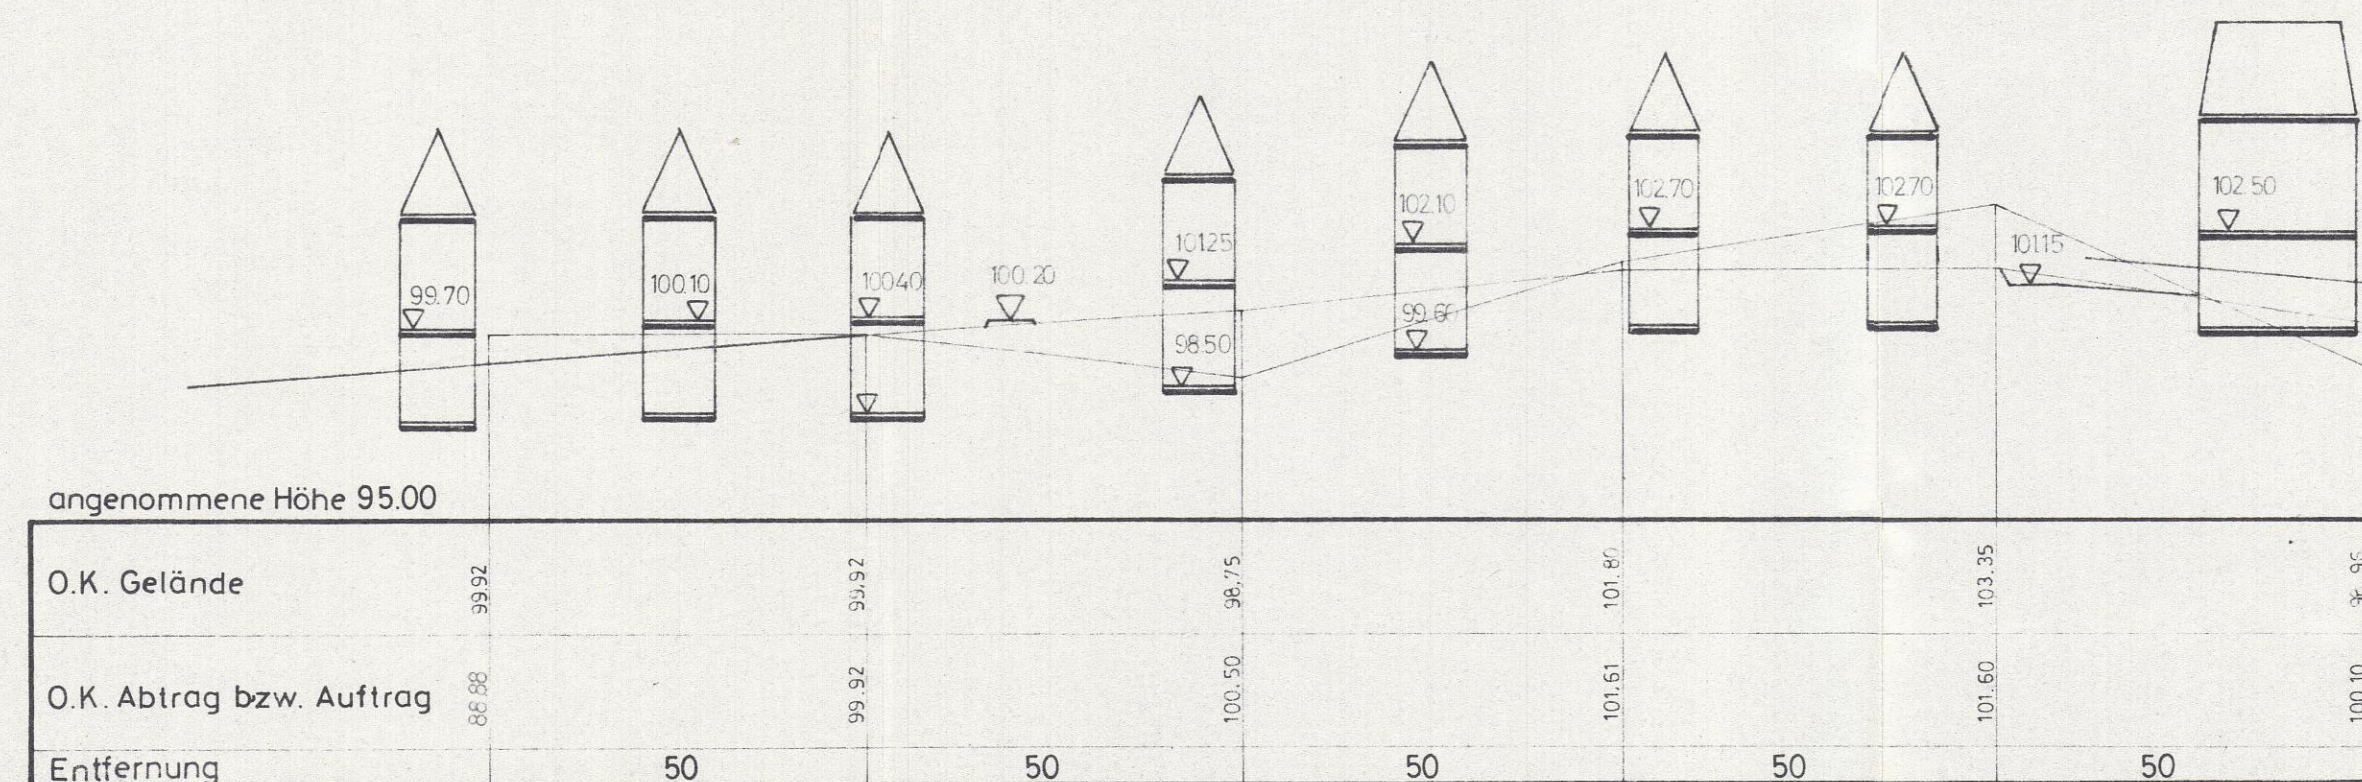

Längsprofile 0+50

DIE ANGEgebenEN SOHL-UND DECKENHÖHEN
KÖNNEN MAX. UM 2DF STEINE VARIERT
WERDEN. STRASSEN U. KANALHÖHEN SIND
ZU PRÜFEN.

DIESE ANGABEN U. EINTRAGUNGEN
ZAHLEN ZU DEN VERBINDLICHEN
FESTSETZUNGEN DES BEBAUUNGS =
PLANES "BODENHOLZ" UND IST
DESSEN BEST. TEIL.

ZEICHN. DARSTELLUNG IST 5-FACH
ÜBERHOHT!

Betreff:		Beilage:	
Gemeinde HAARBRÜCKEN			
Lkrs. Coburg		Zeichnung:	
Bebauungsgebiet		Maßstab: 1:1000	
BODENHOLZ		200	
Längsschnitte 0+00-0+100			
entworfen	HO	Wiesenfeld, den 6.12.1973	
gezeichnet	6.12.1973 HO	Dipl.-Ing. R. Guntzel	
geprüft		Wiesenfeld/Coburg	
		(Unterschrift)	