



ALTE FASSUNG

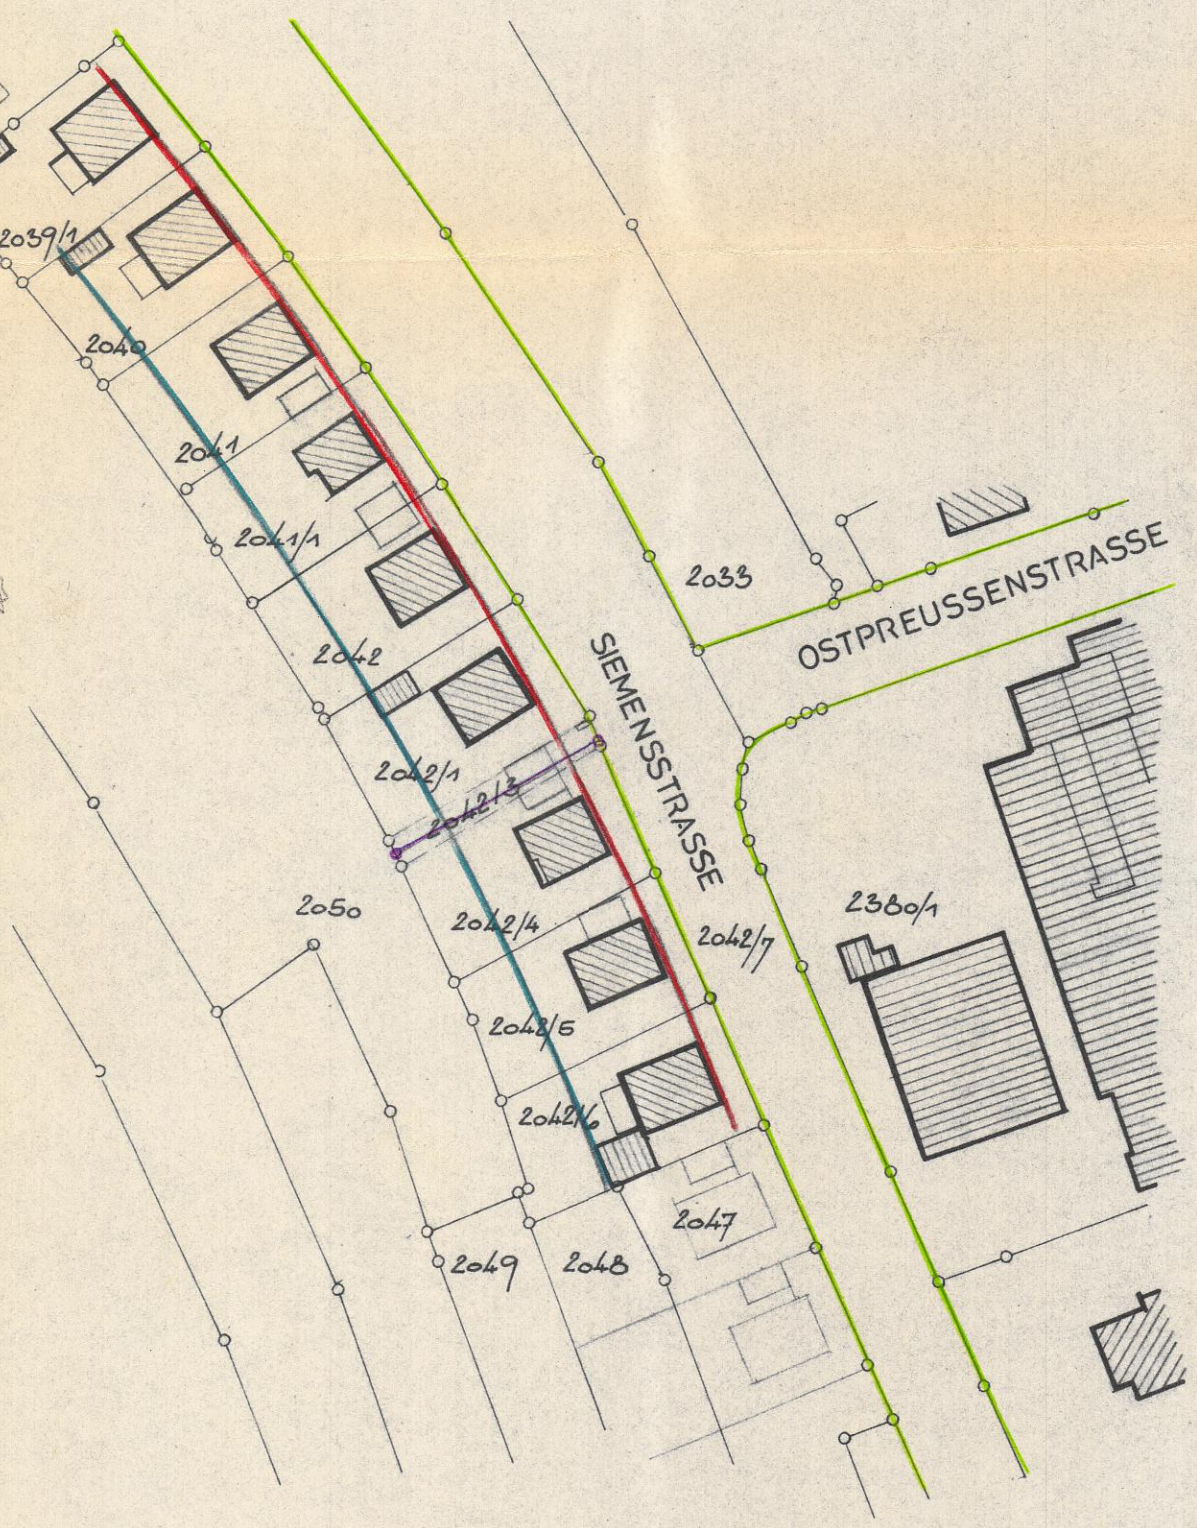

NEUE FASSUNG

	gesehen und zugestimmt
2042/5	<i>Wolfgang Haeude, Erich Martin, Margarete Haeude, Erwin Haeude</i>
2042/4	<i>Karl Heinz Medtold</i>
2042/1	<i>Helmut Lorenz</i>
2042	<i>Karl Friedrich</i>
2041/1	<i>Johannes Haeude</i>
2041	<i>Alfred Langheim</i>

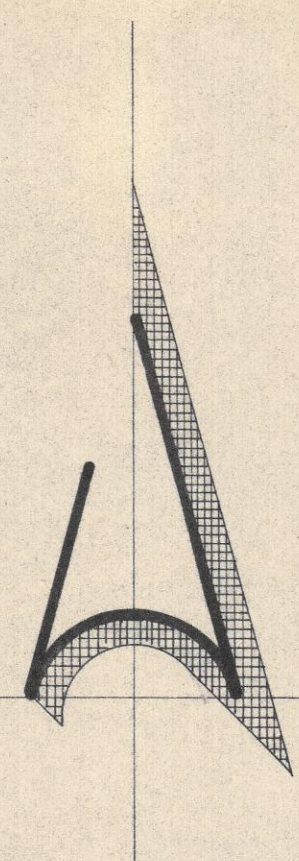

M 1:1000

STADT NEUSTADT CBG.

VEREINFACHTE
PLANÄNDERUNG
 FÜR DAS BAUGEBIET
„SÜD I. TEIL“

IM BEREICH DER SIEMENSSTRASSE
 GEM. § 13 B BAUG.

Juni 1972