



Gefördert durch:

- Bundesministerium für Verkehr, Bau und Stadtentwicklung
- STÄDTBAUFÖRDERUNG von Bund, Ländern und Gemeinden
- Oberste Baubehörde im Bayerischen Staatsministerium des Innern
- 40 JAHRE STÄDTBAUFÖRDERUNG IN BAYERN
- Aufbruch Bayern Zukunft Bauen
- Stadt Neustadt b. Coburg

Dieses Projekt wurde im Städtebauförderungsprogramm „Stadtumbau West“ mit Mitteln des Bundes und des Freistaats Bayern gefördert.


### UmbauStadt

Urbane Konzepte · Stadtplanung · Architektur

### Rahmenplan Innenstadt - Neustadt b. Coburg

11.12.2012 Maßstab 1:1000

- |   |                                    |  |  |
|---|------------------------------------|--|--|
| ① | Neuordnung Blockinnenhöfe          |  | Abgrenzung Rahmenplangebiet                  |
| ② | Parkplatz Ernststraße              |  | Abgrenzung Sanierungsgebiet IV               |
| ③ | Aufwertung Ernststraße             |  | Abgrenzung Sanierungsgebiet I u. IA          |
| ⑥ | Aufwertung Marktplatz              |  | Neuordnung Hinterhofsituation                |
| ⑦ | Mediathek                          |  | Grundstück mit vorrangigem Neuordnungsbedarf |
| ⑧ | Druckerei Patzschke                |  | Neugestaltung Platzflächen                   |
| ⑪ | NEUES STADThaus                    |  | Neugestaltung Straßenraum                    |
| ⑫ | Brunnenstr. 10: Generationenwohnen |  | Funktionsänderung                            |
| ⑬ | Neuordnung ehem. EDEKA             |  | Eigentum Stadt Neustadt                      |
| ⑭ | Neuordnung Arnoldplatz             |  | Leerstand komplett                           |

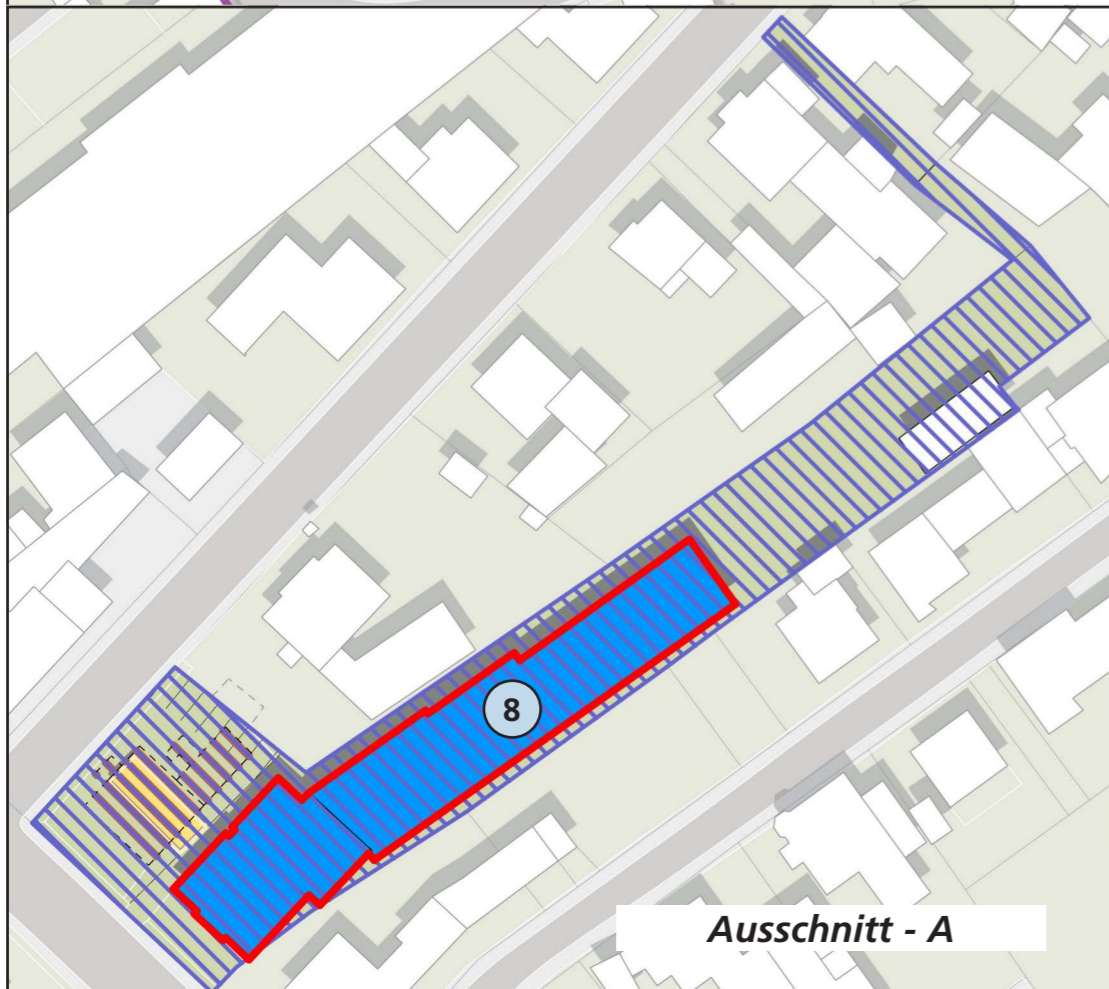

Ausschnitt - A